


Übersichtsplan

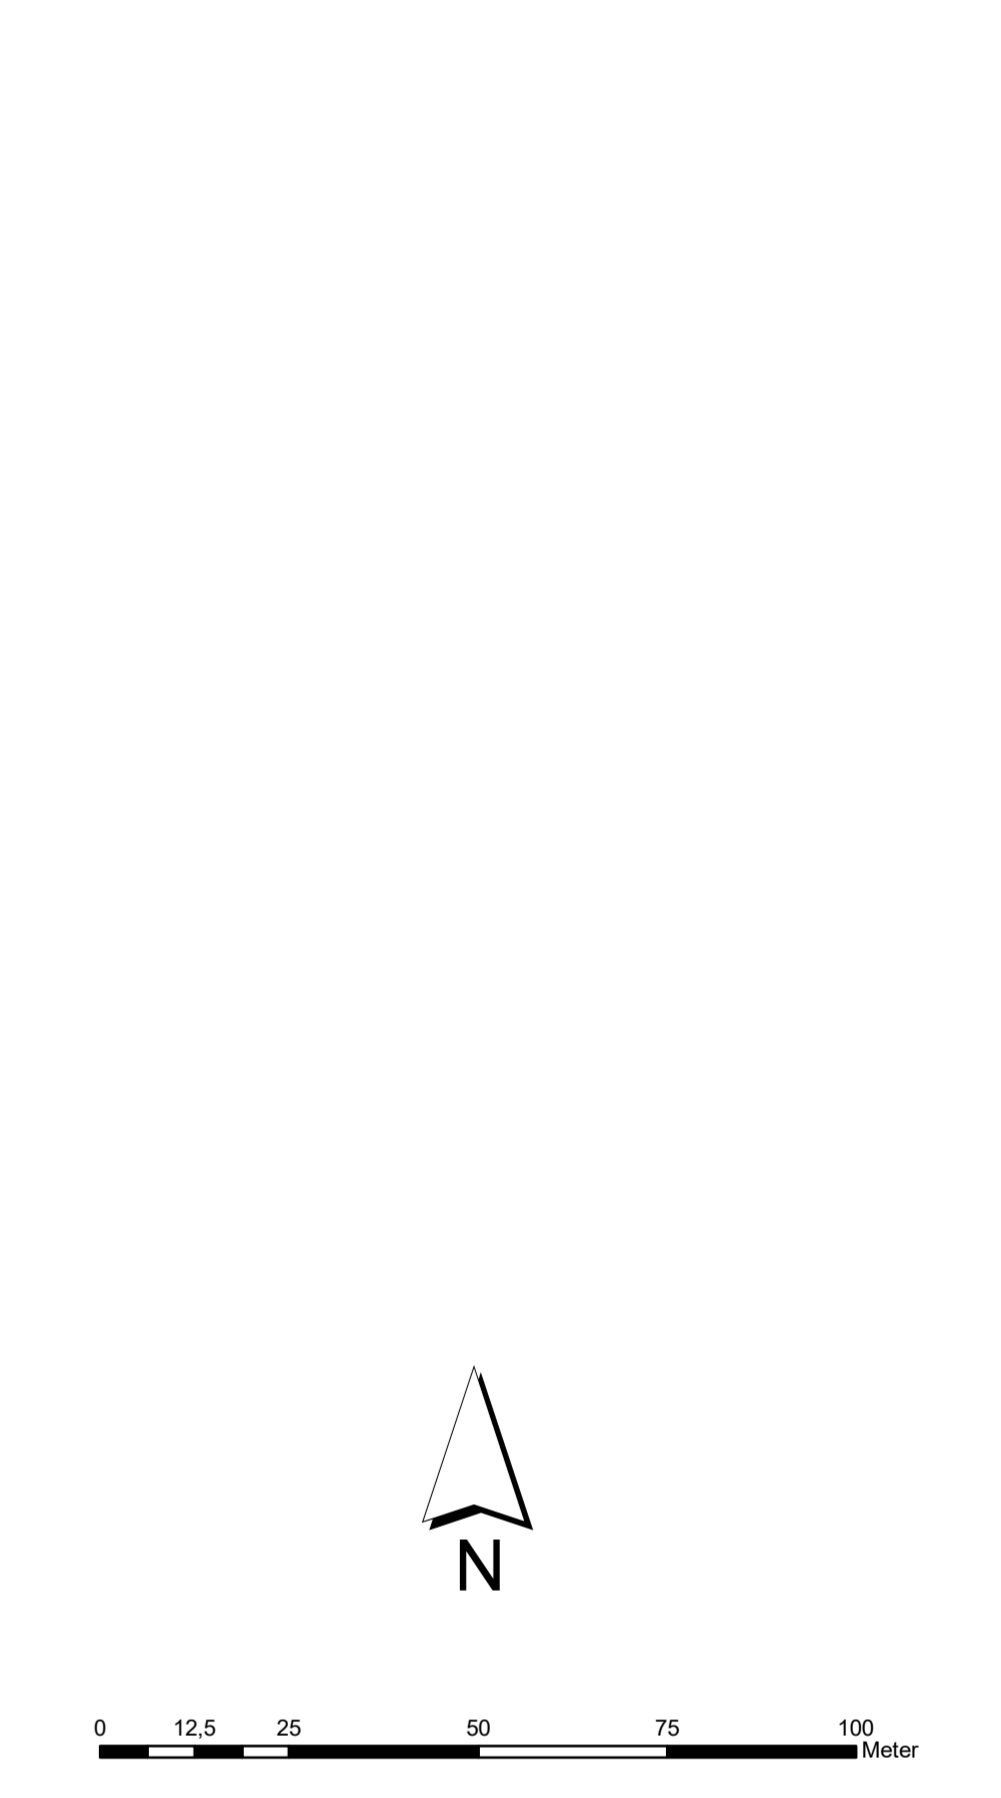

Az.: 634 - 16 - 01 / 12 - 04

- Legende**
- Landesgrenze
 - gewidmete Hochwasserschutzanlage
 - Gewässer
 - Deichkilometrierung
 - Hochwasserschutzlinie

Kartgrundlage: © GeoBasis-DE / Geoinformation 2024

Freie Hansestadt Bremen		
Widmungsplan Landesschutzdeich am linken Weserufer Deichschnitt vom Ochsumpferwerk bis zum Sporthafen Hasenbüren (Baubschnitt 1-3)		
Lageplan - Blatt Nr. 1a -	Maßstab: Datum:	1:1.000 24.10.2024
Bearbeitung: Freie Hansestadt Bremen 		